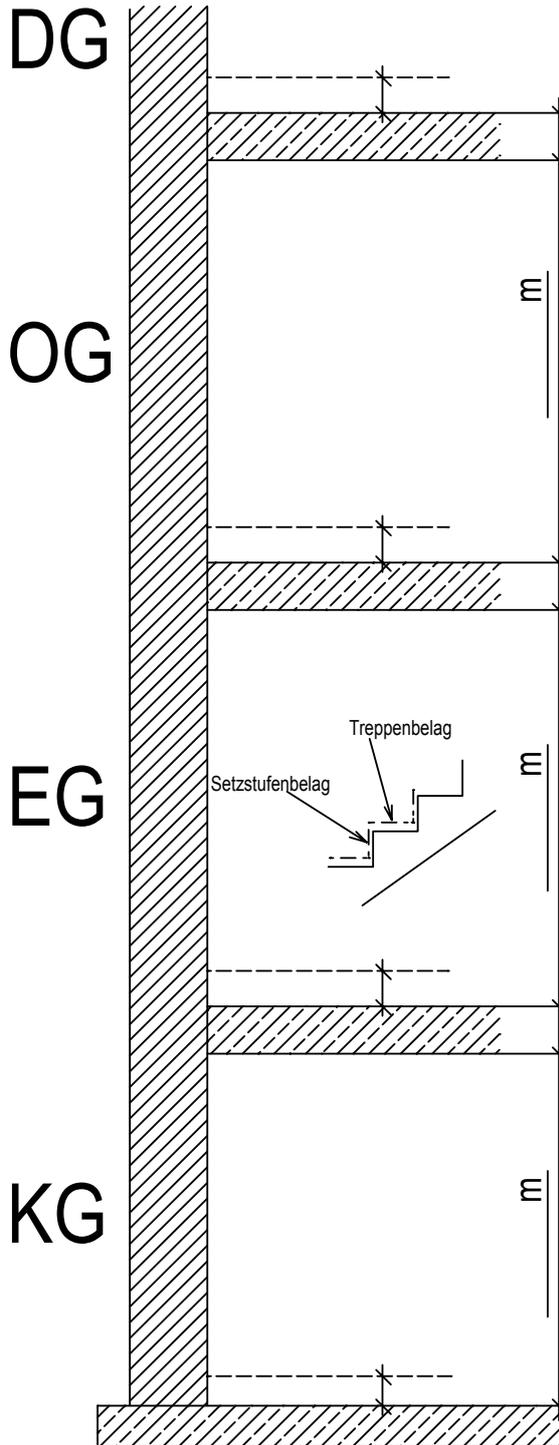


Angaben für Treppenplanung

DG		Fußbodenaufbau im DG : _____ cm
		DECKENSTÄRKE OG : _____ cm
OG		Treppenbelag OG : _____ cm
		Setzstufenbelag OG : _____ cm
		Fußbodenaufbau im OG : _____ cm
		DECKENSTÄRKE EG : _____ cm
EG		Treppenbelag EG : _____ cm
		Setzstufenbelag EG : _____ cm
		Fußbodenaufbau im EG : _____ cm
		DECKENSTÄRKE KG : _____ cm
KG		Treppenbelag KG : _____ cm
		Setzstufenbelag KG : _____ cm
		Fußbodenaufbau im KG : _____ cm

Bauvorhaben : _____

SCHMIDT  **BETON**

GmbH
& Co.KG

D-91332 HEILIGENSTADT, HAUPTSTR. 39
E-mail : info@schmidt-beton.de

Tel. : 09198/9295-0
Fax. : 09198/1583